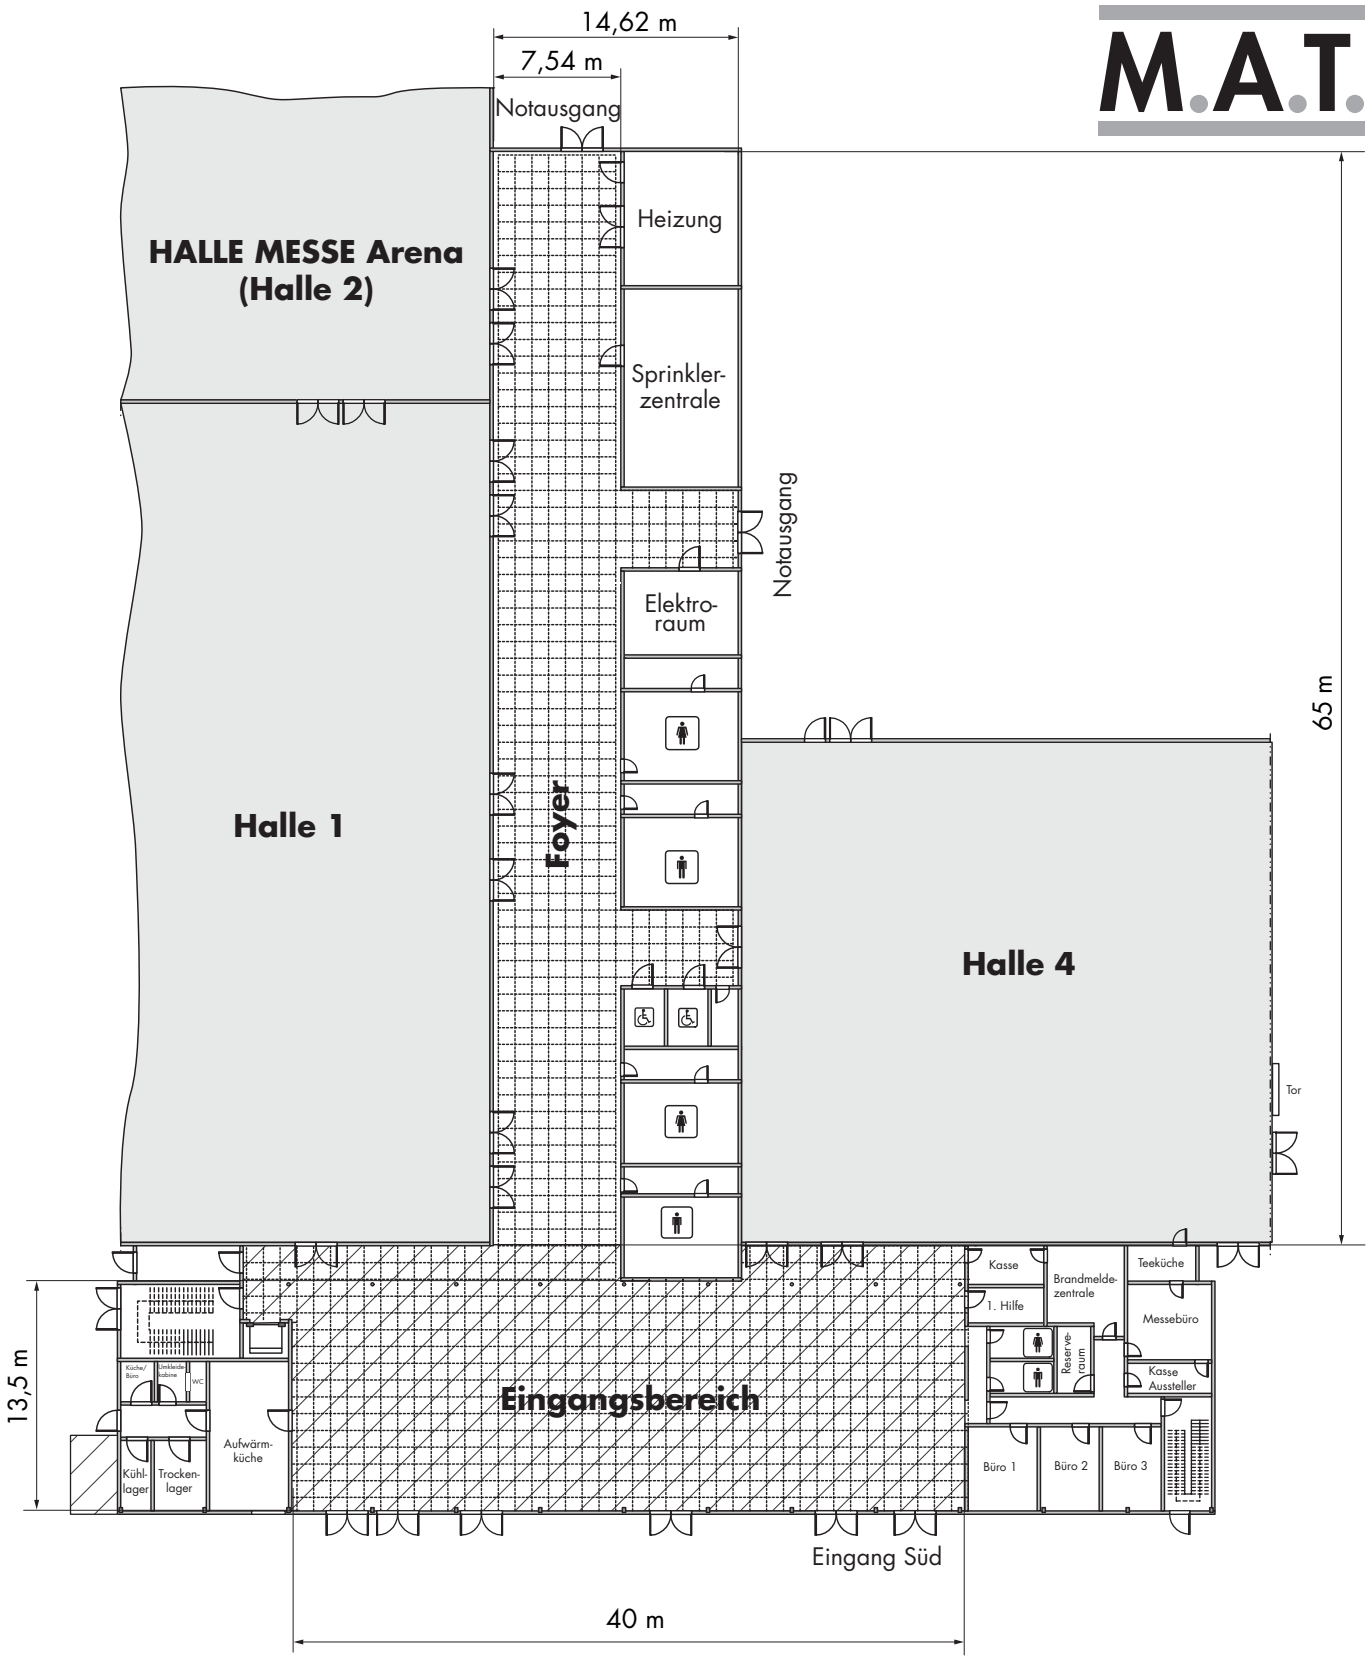
14,62 m
7,54 m
Notausgang
HALLE MESSE Arena
(Halle 2)
Heizung
Sprinkler-
zentrale
Notausgang
Elektro-
raum
Halle 1
Foyer
Halle 4
65 m
Tor
Kasse
Brandmelde-
zentrale
Teeküche
1. Hilfe
Messebüro
Reserve-
raum
Kasse
Aussteller
13,5 m
Kühl-
lager
Trocken-
lager
Aufwärm-
küche
Eingangsbereich
Büro 1
Büro 2
Büro 3
Eingang Süd
40 m